

le 27 février 2019

LES BERGES du MUHLBACH



rue du Travail - 67230 HUTTENHEIM

Appartement A2

2 pièces

Rez-de-chaussée

Localisation

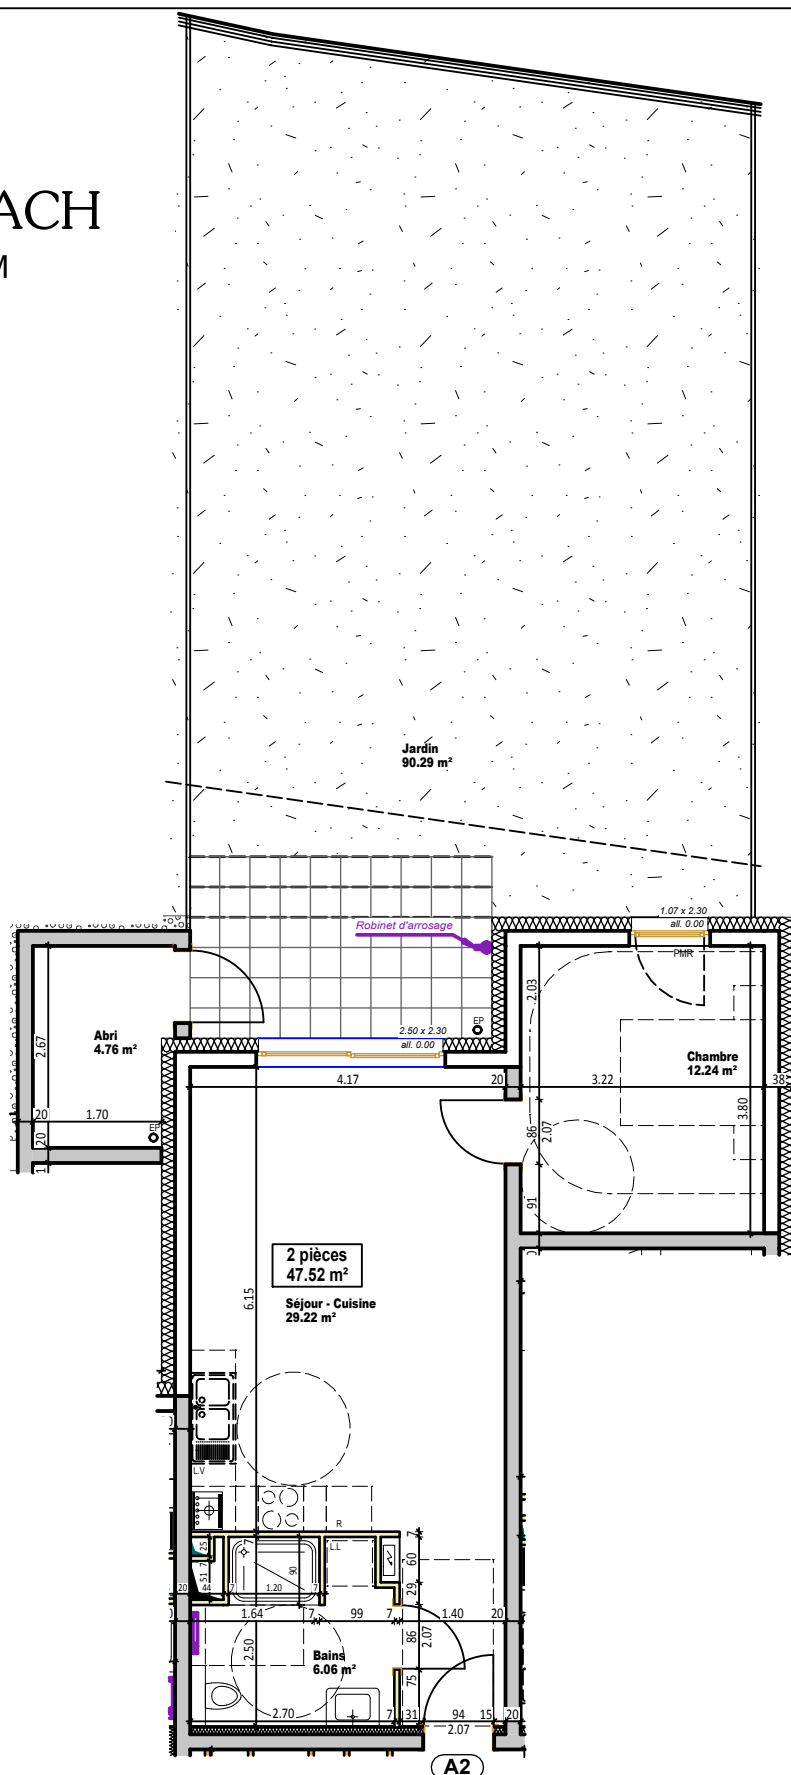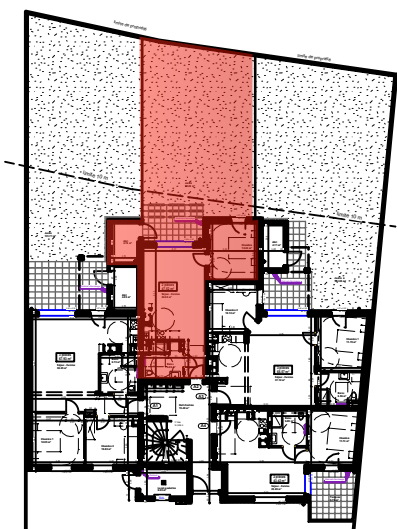

	Surface habitable
Séjour - Cuisine	29.22 m ²
Chambre	12.24 m ²
Bains	6.06 m ²
Surface Totale	47.52 m²
Abri	4.76 m ²
Jardin	90.29 m ²

Conception



Philippe CHITTIER
Architecte D.P.L.G.

5 place de la République
67230 BENFELD

Réalisation et commercialisation

IR immobilière REIBEL

11 rue du Général de Gaulle
67230 BENFELD

nota: les cotes et les renseignements sont donnés à titre indicatif.
Ils pourront être varier en fonction des besoins techniques lors de la réalisation du bâtiment.