

le 27 février 2019

# LES BERGES du MUHLBACH


rue du Travail - 67230 HUTTENHEIM

## Appartement A3


3 pièces

Rez-de-chaussée

### Localisation

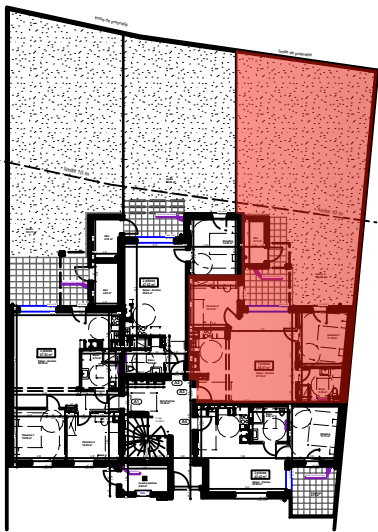

	Surface habitable
Séjour - Cuisine	37.12 m <sup>2</sup>
Chambre 1	11.79 m <sup>2</sup>
Chambre 2	10.10 m <sup>2</sup>
Bains	6.56 m <sup>2</sup>
<b>Surface Totale</b>	<b>65.57 m<sup>2</sup></b>
Abri	4.11 m <sup>2</sup>
Jardin	131.50 m <sup>2</sup>

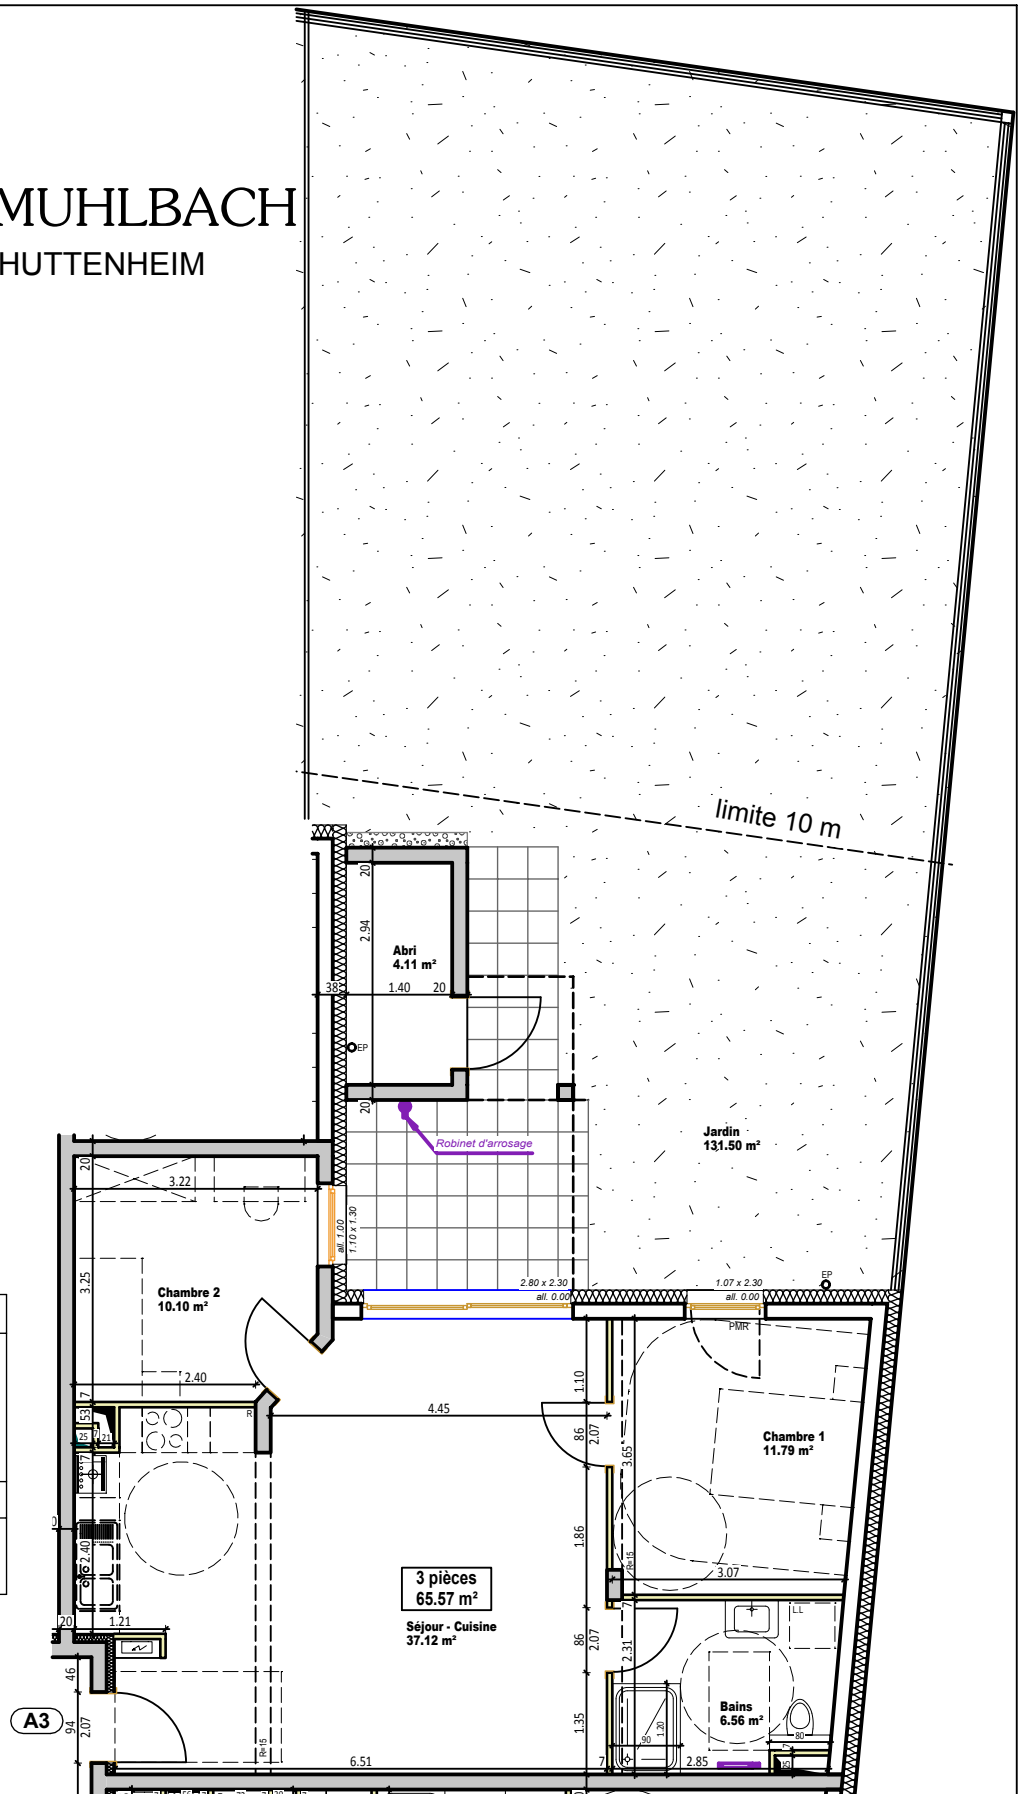

Conception



**Philippe CHITTIER**  
Architecte D.P.L.G.

5 place de la République  
67230 BENFELD

Réalisation et commercialisation

**IR immobilière REIBEL**

11 rue du Général de Gaulle  
67230 BENFELD

nota: les cotes et les renseignements sont donnés à titre indicatif.  
Ils pourront être varier en fonction des besoins techniques lors de la réalisation du bâtiment.